


# RZUT PARTERU

## SKALA 1:100

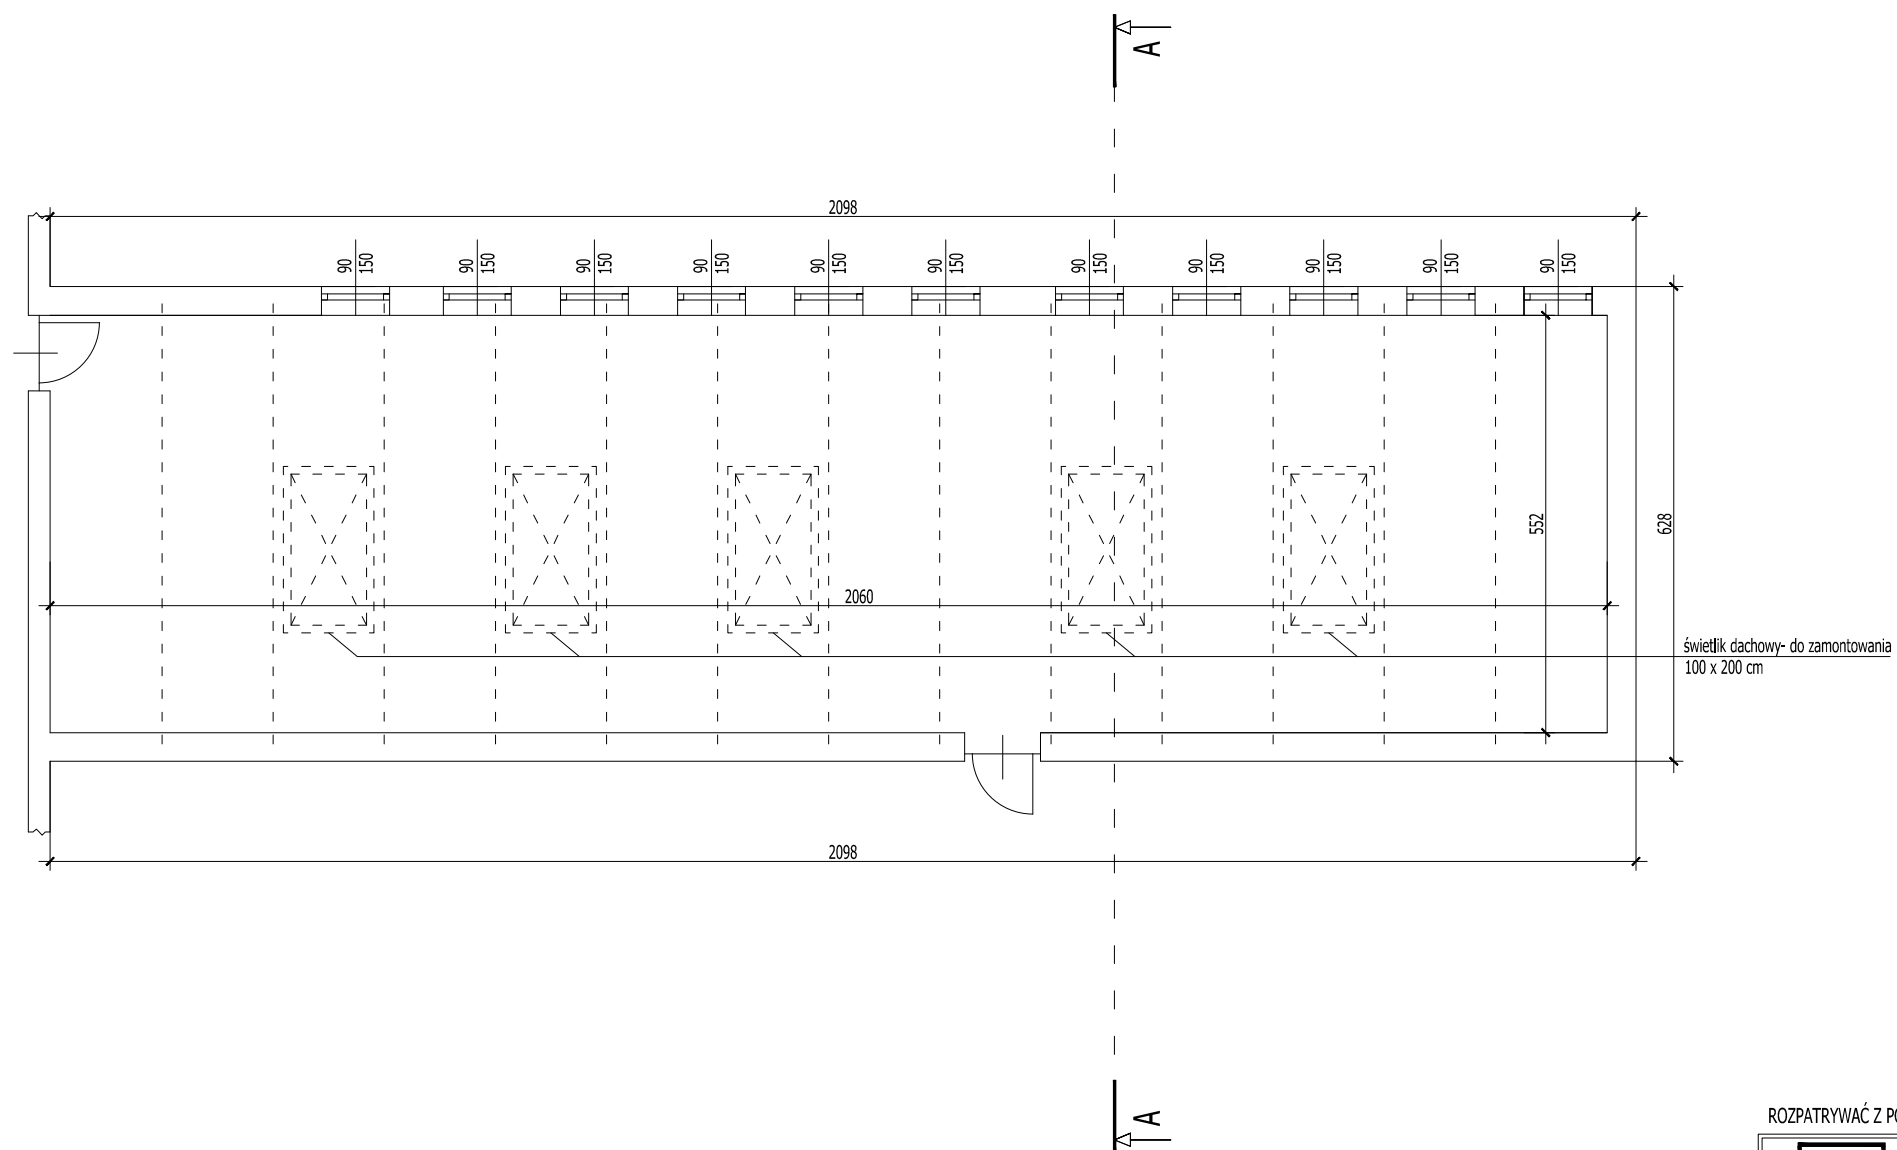

ROZPATRYWAĆ Z POZOSTAŁYMI RYS. I OPISEM TECHNICZNYM !

	Firma KUBI                      mgr inż. Krzysztof Bąbol 97-200 Tomaszów Maz.    ul. Ks. Popiełuszki 65	
	BRANŻA: ARCHITEKTURA/KONSTRUKCJE	PROJEKT BUDOWLANY
NAZWA INWESTYCJI	Przebudowa dachu- montaż okien dachowych	
ADRES INWESTYCJI	Jed. ewid. Miasto Tomaszów Maz., ob.2    Ul. Strefowa 3, działka nr ewid. 32/2	
INWESTOR	ZESPÓŁ SZKÓŁ PONADGIMNAZJALNYCH NR 6 w Tomaszowie Mazowieckim Ul. Strefowa 3, 97-200 Tomaszów Maz.	
projektant: konstrukcje	projektant: architektura	
projektant: konstrukcje	projektant: architektura	
projektant: konstrukcje	projektant: architektura	
projektant: konstrukcje	projektant: architektura	
TEMAT: RZUT PARTERU		NR. RYS. <b>3.1.</b>
DATA: wrzesień 2019r.	SKALA: 1:100	